


## INSTALLATIONSMÖGLICHKEITEN SYSTEMÜBERBLICK 2RAUMLÖSUNG MIT FLACHKANALSYSTEM

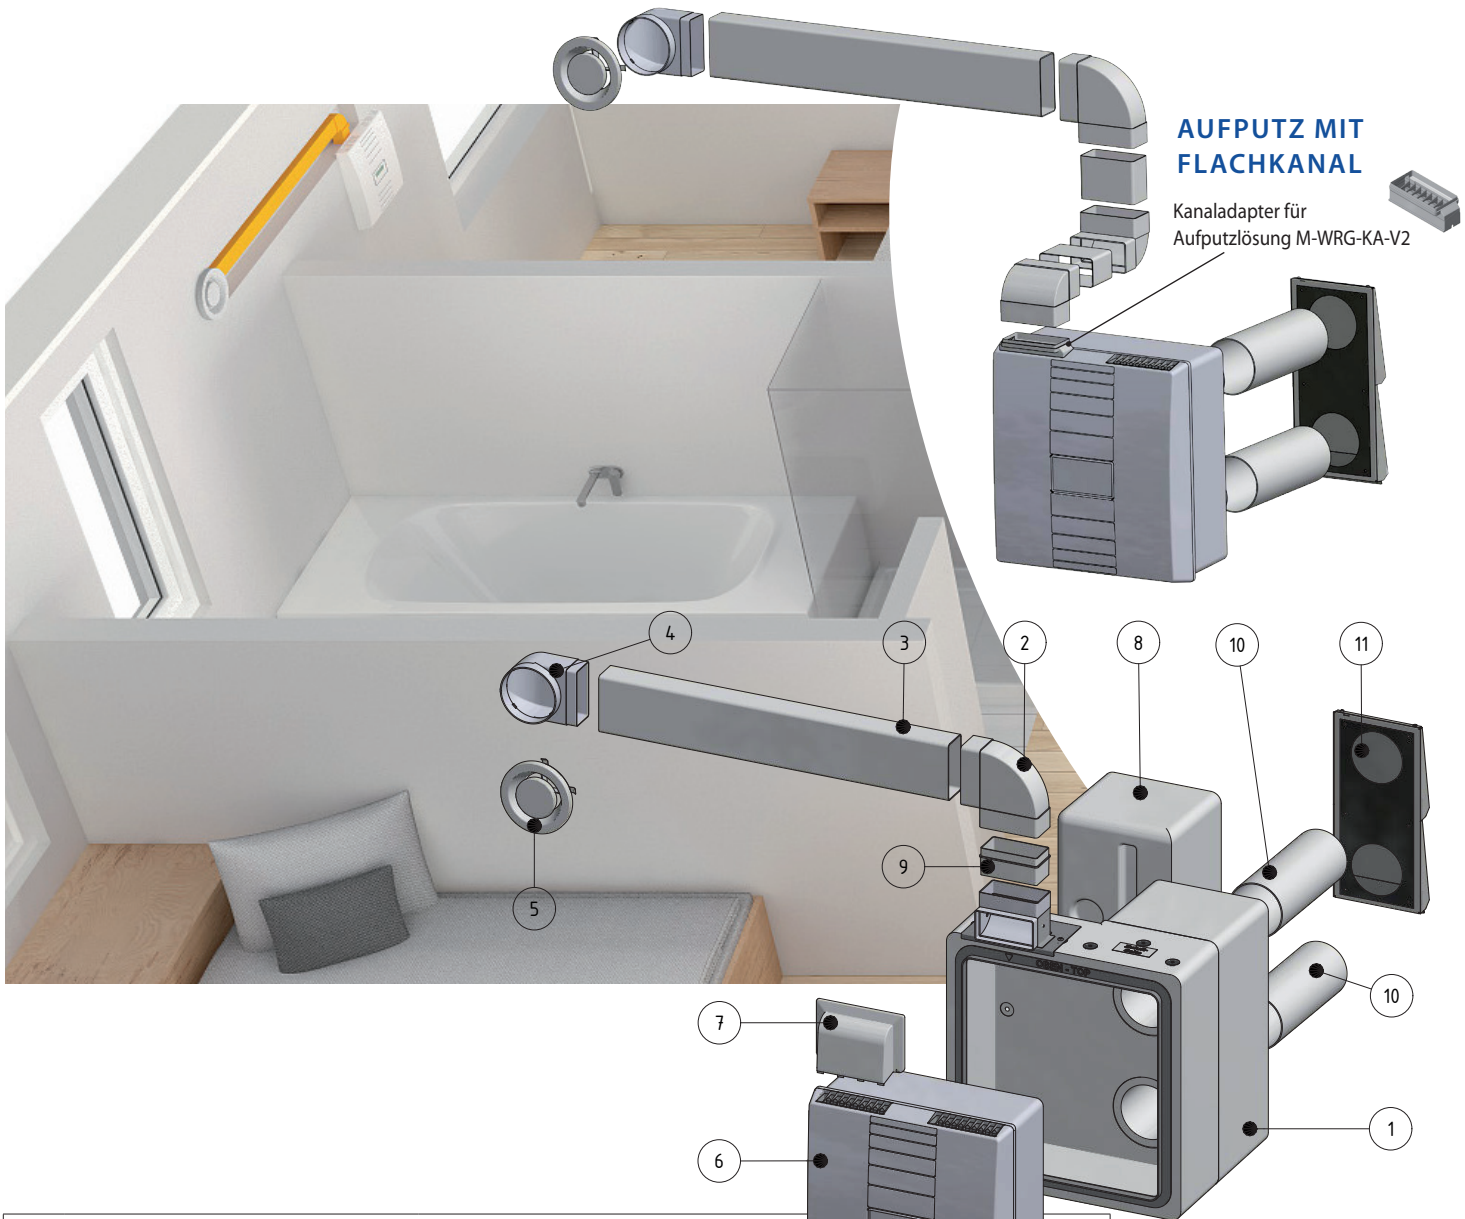

Materialliste		
Typ	Beschreibung	
1	M-WRG-M/MB-FK-1	Mauerkasten Unterputz M-WRG-M-MB-F mit 6 Stück Dämmstoffdübeln und 1 Stück Adapter für Flachkanalanschluss M-WRG-MB-FKA (Montage links (Abluft) oder rechts (Zuluft) möglich)
2	M-WRG-FK-B	Flachkanalbogen 90° waagrecht M-WRG-FK-B
3	M-WRG-FK-F	Flachkanal 110x53x1000mm M-WRG-FK-F
4	M-WRG-RR-FK	Umlenckstück 90° Rundkanal-Flachkanal M-WRG-RR-FK
5	M-WRG-FR-TVA oder M-WRG-FR-TVZ	Tellerventil Abluft DN100 M-WRG-FR-TVA oder Tellerventil Zuluft DN100 M-WRG-FR-TVZ
6	M-WRG-Gerät	Alle M-WRG Gerätetypen geeignet
7	M-WRG-KA/UP	Kanaladapter für 2-Raumlösung für Flachkanal oder Flexrohr, für UP-Einbau zum Umlenken des Luftstromes in die Bauseitig vorbereiteten Unterputz-Luftkanäle
8	M-WRG-M/FÜ	Optional: Füllstück für Mauerkasten M-WRG-M-FÜ
9	M-WRG-FSA lang oder M-WRG-FK-F	Formstückadapter lang – zum Verbinden zweier Flachkanal Formstücke oder Flachkanal 110 x 54 mm
10	M-WRG-LR 50	Lüftungsrohr 2 x 0,5 m - DN 100
11	M-WRG-ES	Fassadenabschluss Edelstahl-schote M-WRG-ES