


INSTALLATIONSMÖGLICHKEITEN SYSTEMÜBERBLICK UNTERPUTZMONTAGE

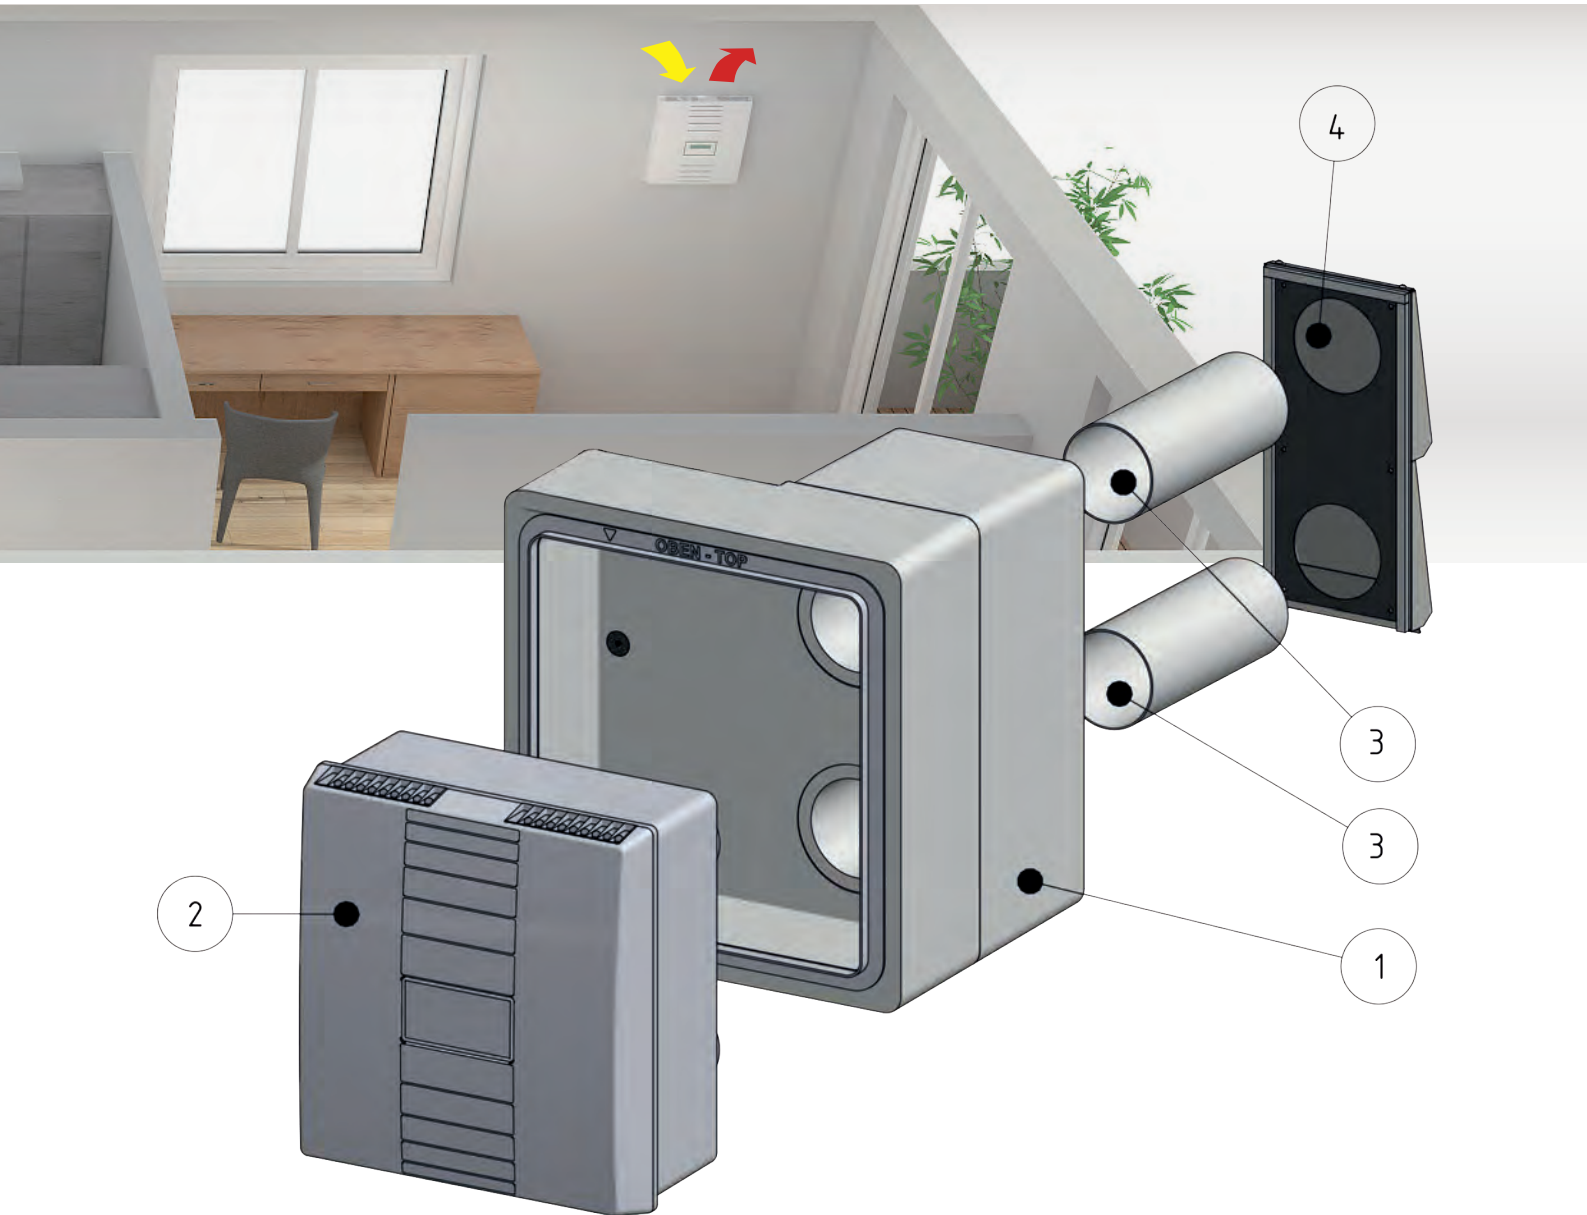

Materialliste		
Typ		Beschreibung
1	M-WRG-M/MB	Mauerkasten Unterputz M-WRG-M-MB
2	M-WRG-Gerät	Alle M-WRG Gerätetypen geeignet
3	M-WRG-LR 50	Lüftungsrohr 2 x 0,5 m - DN 100
4	M-WRG-ES	Fassadenabschluss Edelstahlscote M-WRG-ES